


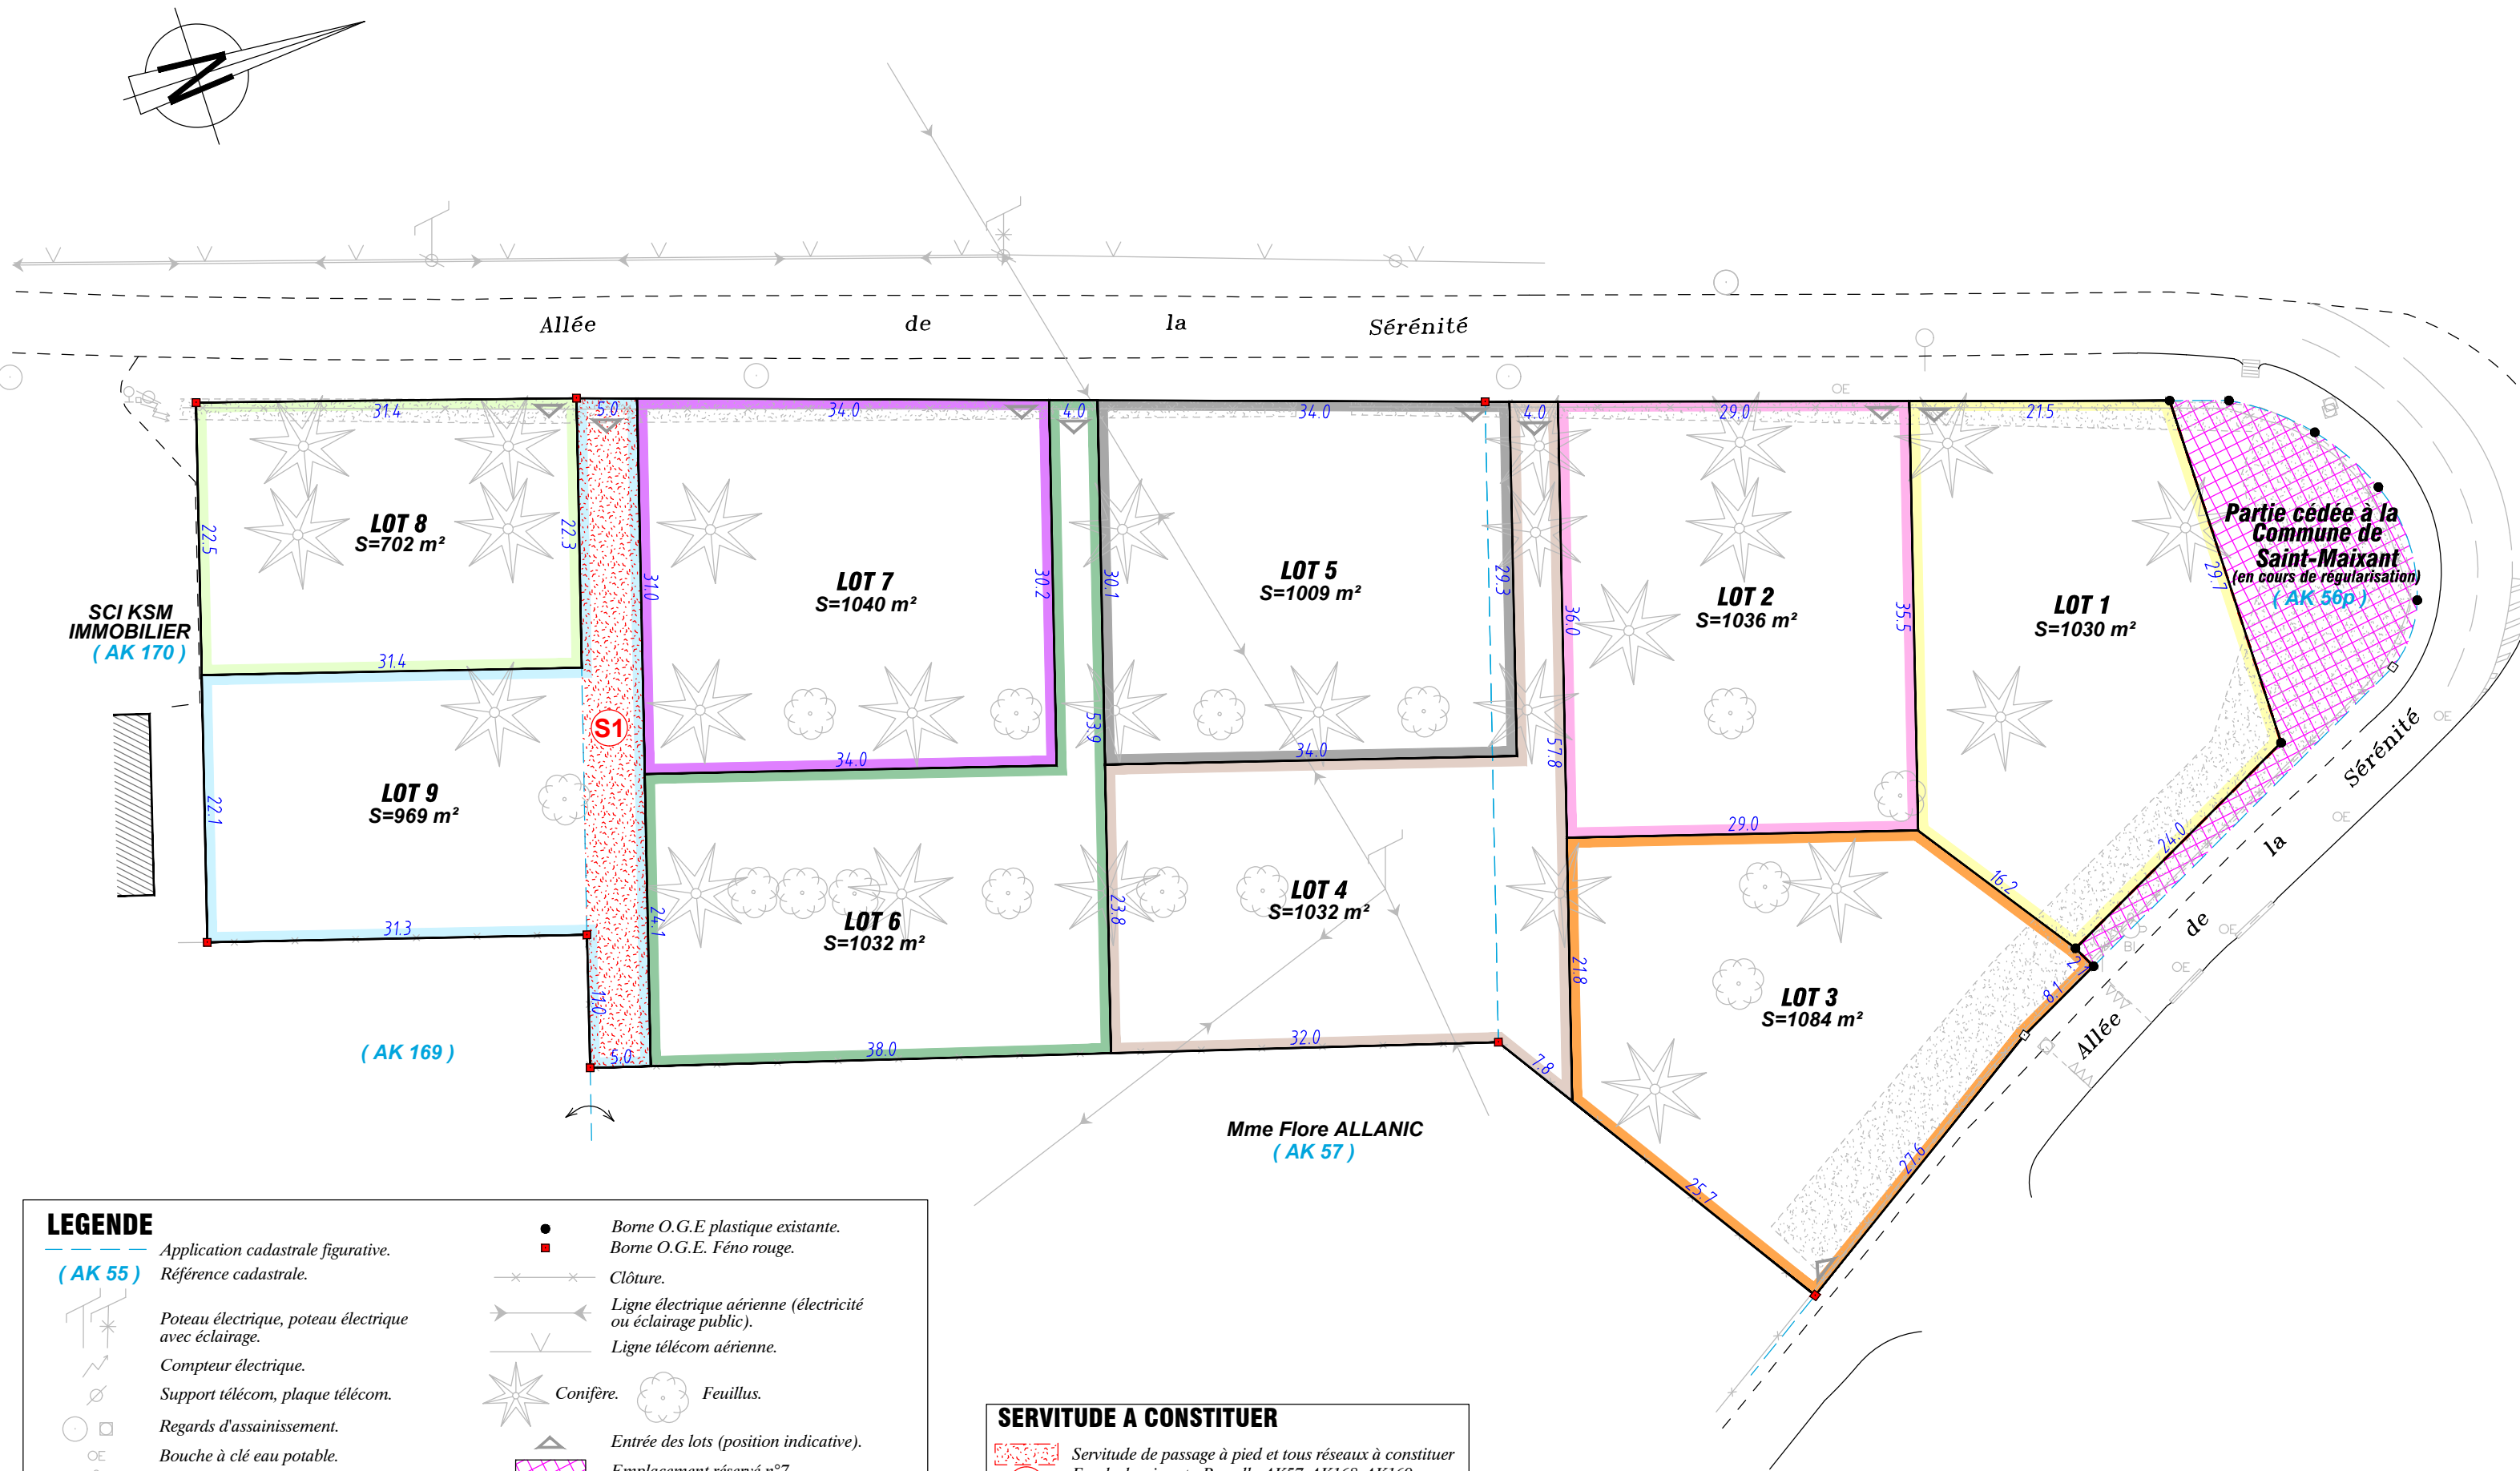

LEGENDE

- Application cadastrale figurative.
- Référence cadastrale.
- Poteau électrique, poteau électrique avec éclairage.
- Compteur électrique.
- Support télécom, plaque télécom.
- Regards d'assainissement.
- Bouche à clé eau potable.
- Poteau incendie.
- Borne O.G.E plastique existante.
- Borne O.G.E. Féno rouge.
- Clôture.
- Ligne électrique aérienne (électricité ou éclairage public).
- Ligne télécom aérienne.
- Conifère.
- Feuillus.
- Entrée des lots (position indicative).
- Emplacement réservé n°7.

SERVITUDE A CONSTITUER

- Servitude de passage à pied et tous réseaux à constituer
- Fonds dominant : Parcelle AK57-AK168-AK169
- Fonds servant : Lot 9

NOTA: Plan dressé au vu de la possession.
Les distances périmétriques et les superficies ne seront définitives qu'après bornage périmétrique, divisoire et piquetage des alignements par les services concernés.

Les coordonnées planimétriques sont rattachées au système RGF93 CC45.
Nivellement rattaché au N.G.F.