


Lotissement

" Les JARDINS de PIROULET "

PA8-1 - Plan des réseaux : BT-Télécoms-AEP

228 allée des Prés Verts

ECHELLE 1/500

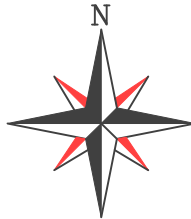

LEGENDE ELECTRICITE


- Réseau basse tension existant
- - - Réseau basse tension à poser
- ☒ Coffret de branchement à poser

LEGENDE TELECOMS

- Réseau existant
- - - Réseau PTT à poser
- ☒ Branchement individuel à poser

LEGENDE AEP

- Canalisation PVC 100/110 existante
- - - Canalisation PVC 53/63 à poser
- ☒ Branchement individuel à poser

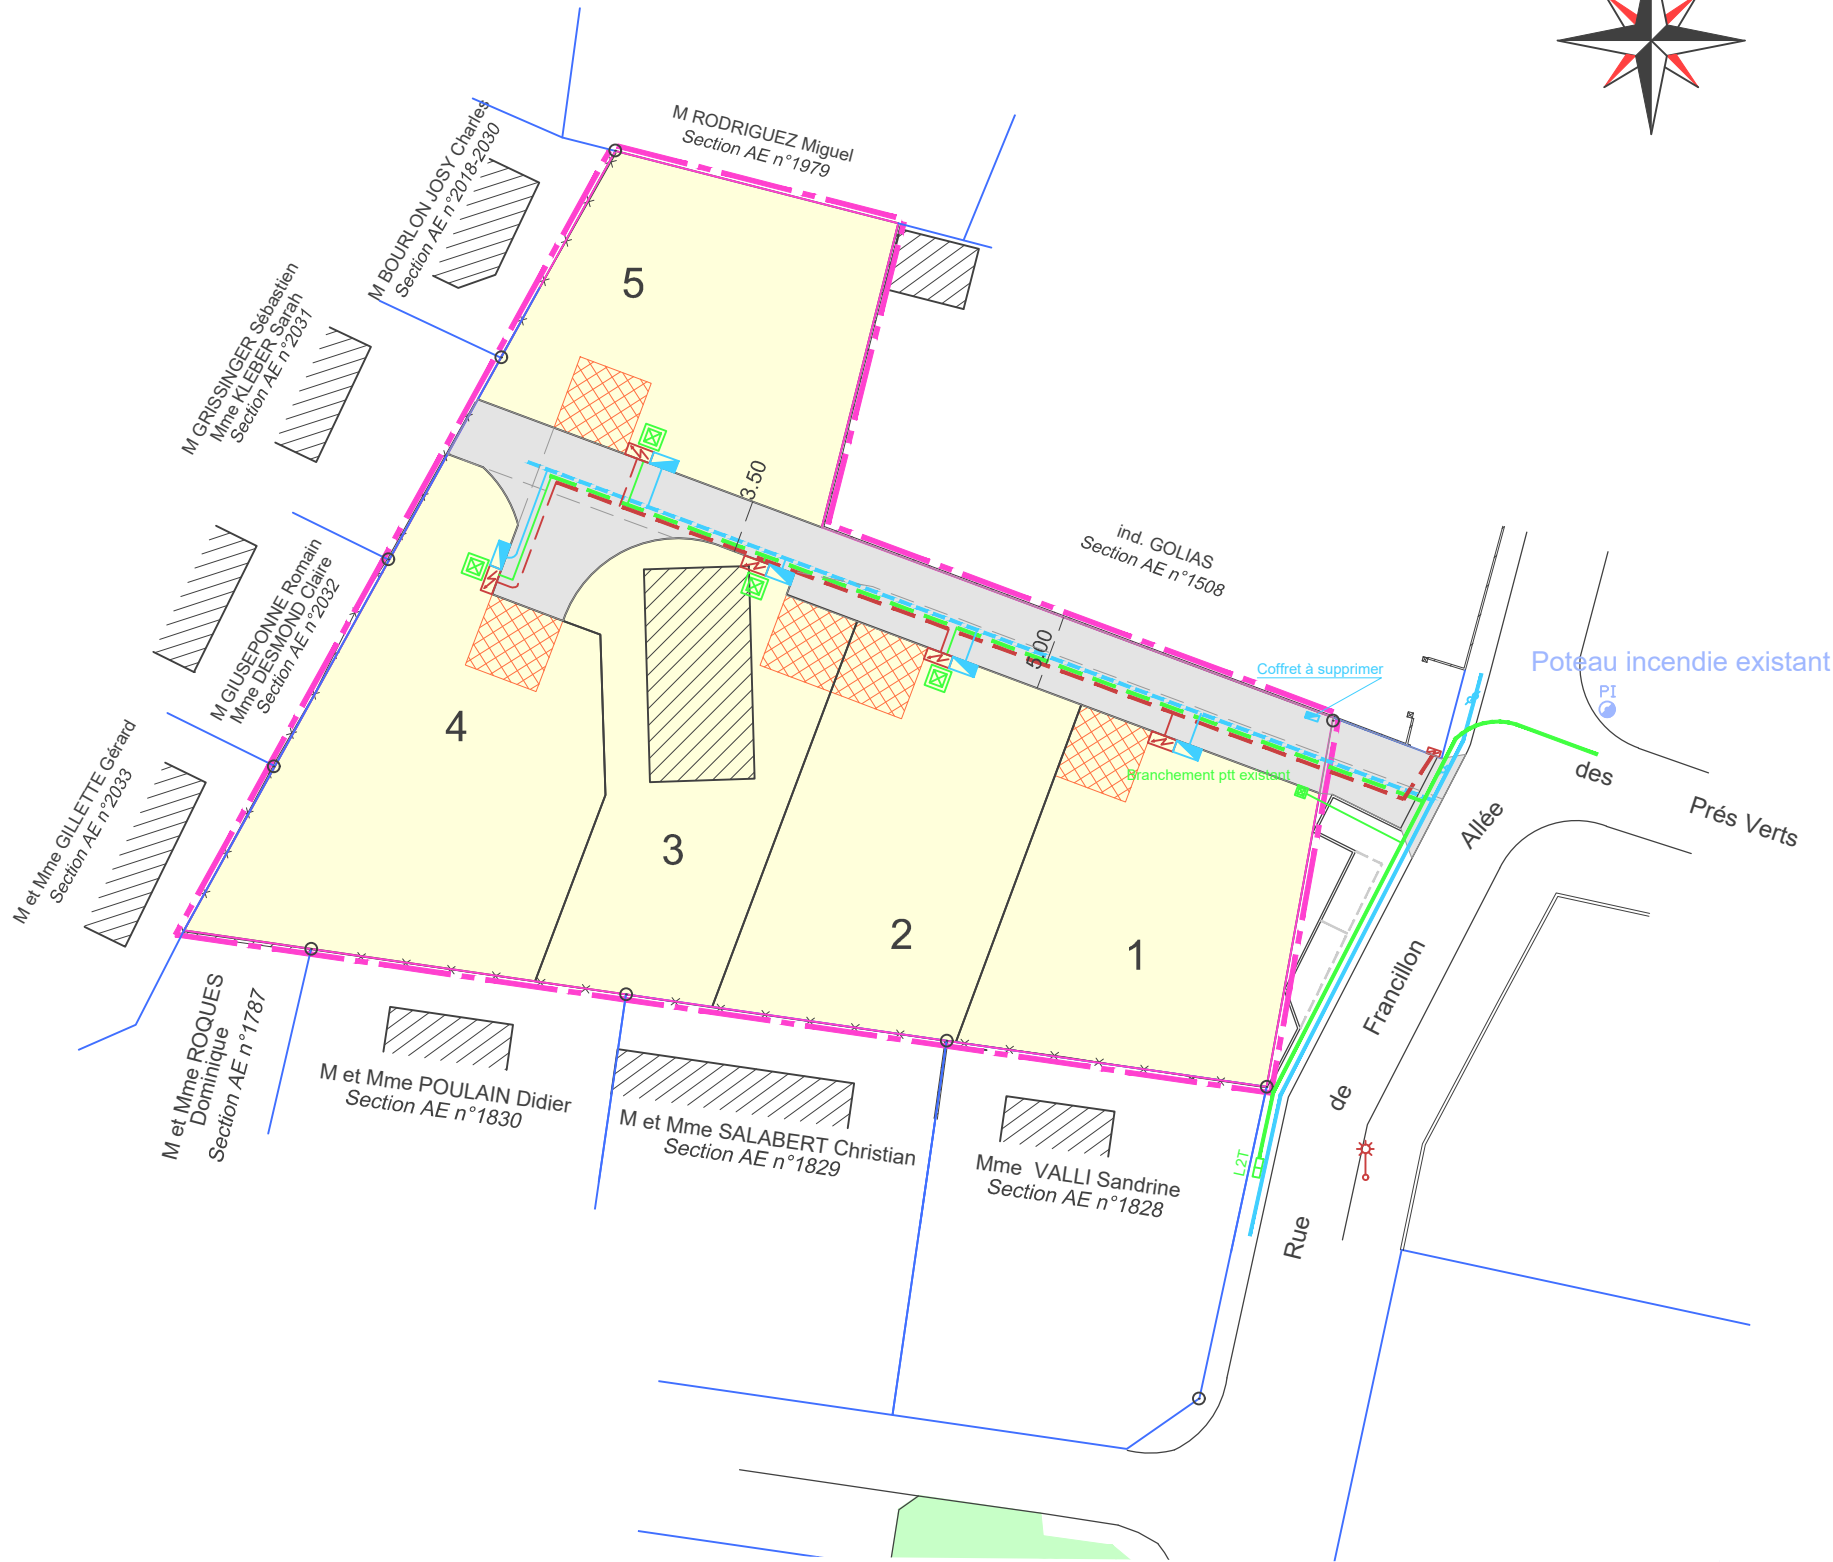

Plan Réf 22-228

E				
D				
C				
B				
A	16/01/2023	AG	BOURY	Dépôt PA
Indice	Date	Technicien	Géomètre	Modifications