



Lotissement

" Les JARDINS de PIROULET "

PA8-2 - Plan des réseaux : Eaux usées

228 allée des Prés Verts

ECHELLE 1/500

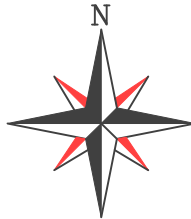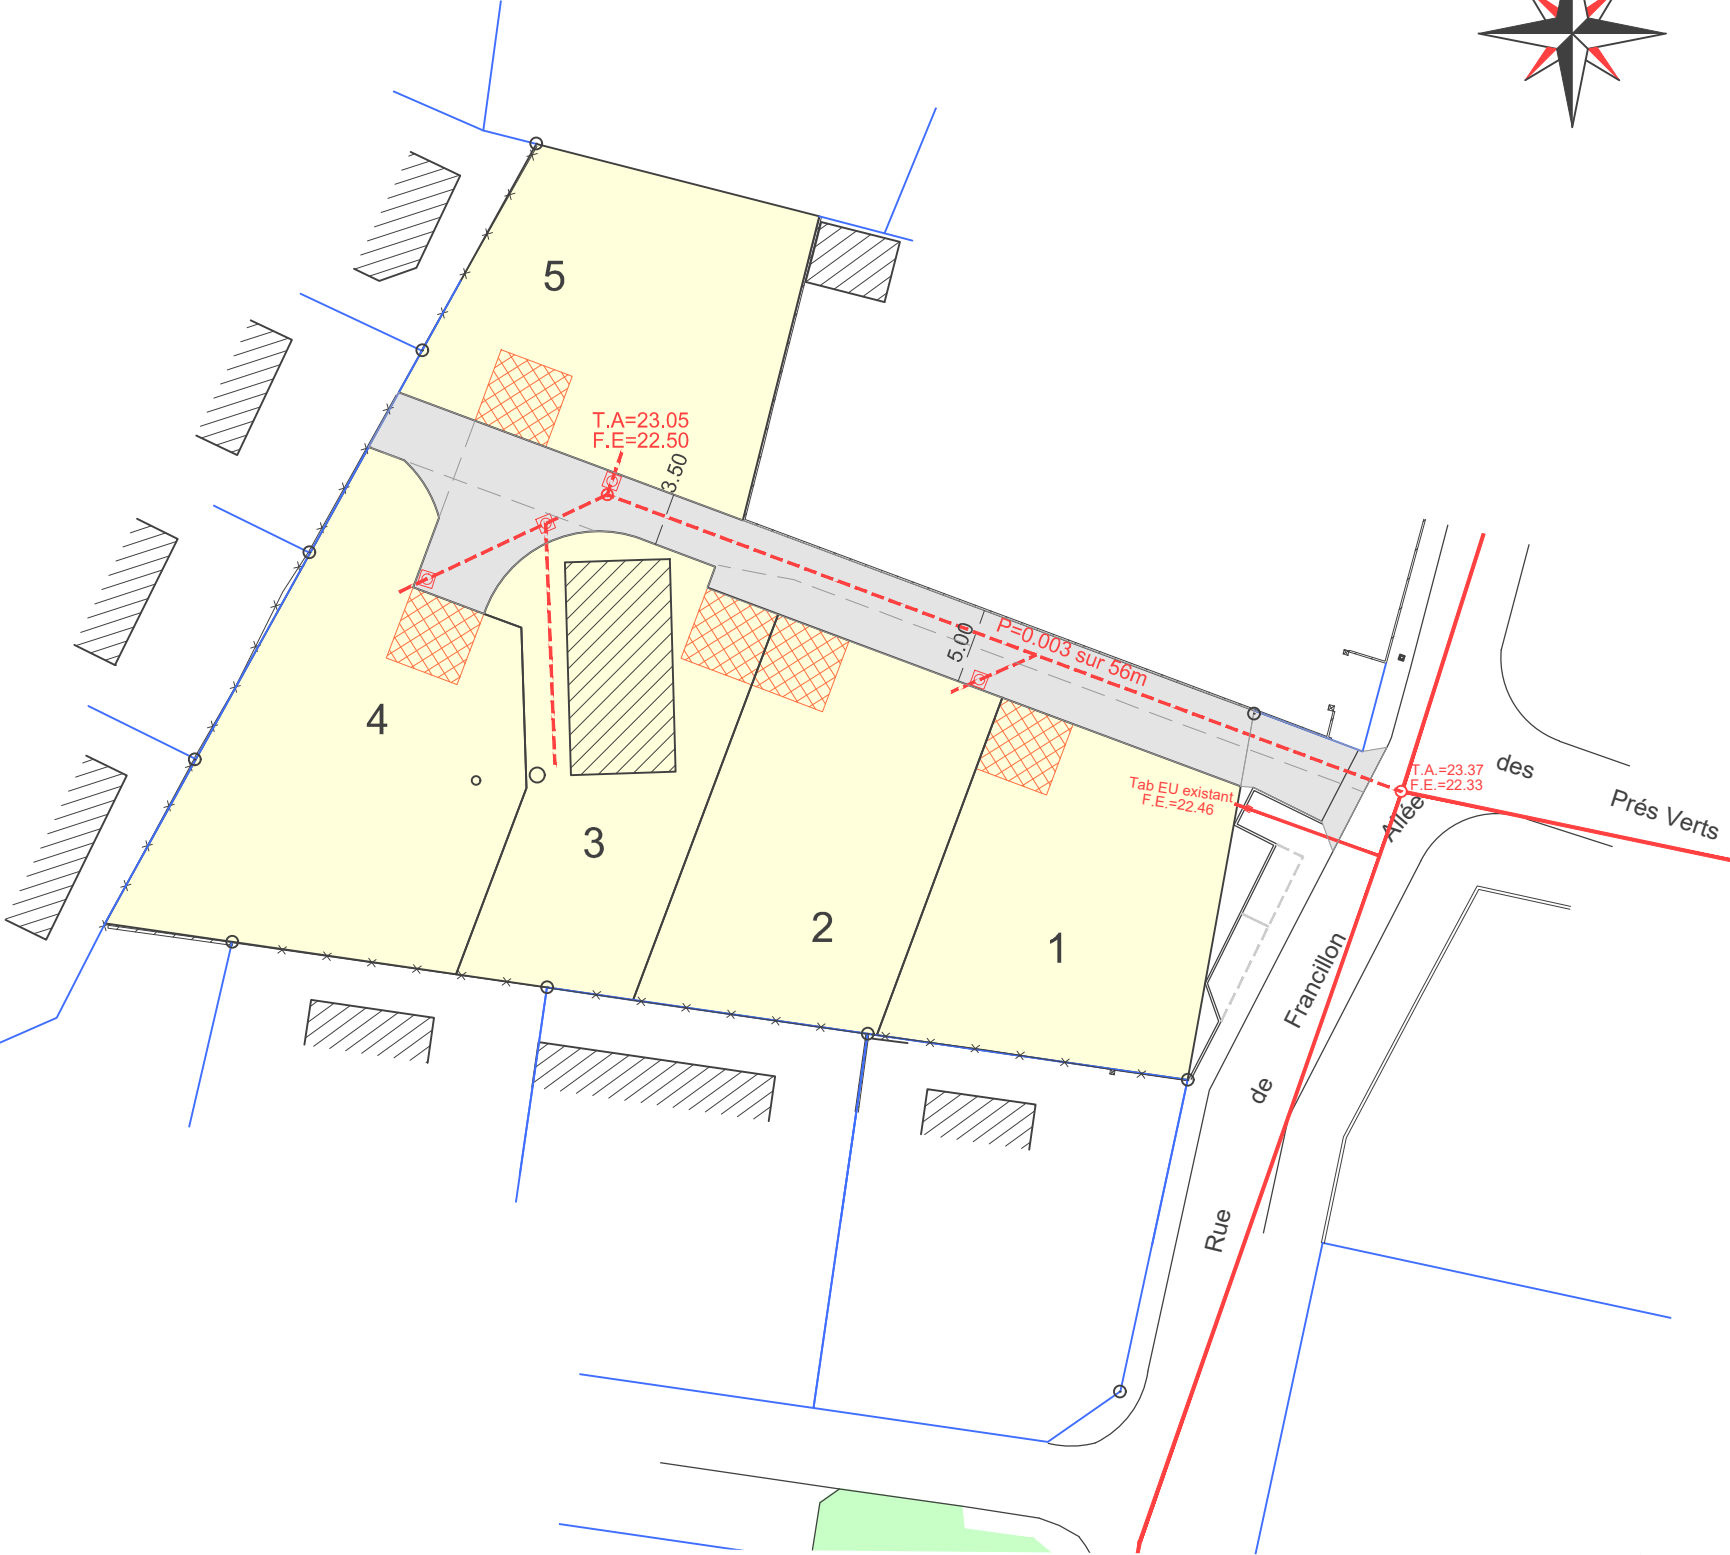

LEGENDE

- Canalisation Ø 200 existante
- Canalisation Ø 160 à poser
- Regard de visite à poser
- Branchement individuel à poser en Ø 160

Plan Réf 22-228



Didier BOURY - Géomètre-Expert DPLG
Successeur de Philippe BERGES

05.58.78.14.05
166 Rue du Lieutenant de Vaisseau Paris
40600 BISCARROSSE

Estelle BEAUFILS - Géomètre-Expert
Ingénieure diplômée de l'ESGT

contact@georizon.org
www.geometre-expert-georizon.fr

E				
D				
C				
B				
A	16/01/2023	AG	BOURY	Dépôt PA
Indice	Date	Technicien	Géomètre	Modifications