

COMMUNE DE ST-VIVIEN-DE-BLAYE

PROPRIETE WUSTNER


PROJET DE DIVISION

Plan du Lot A

ECHELLE : 1/500

LEGENDE

- Limites de lot
- Application cadastrale figurative ne pouvant servir de définition aux limites
- x Clôture grillage
- x Poteau EDF+lamadaire
- o Poteau téléphone

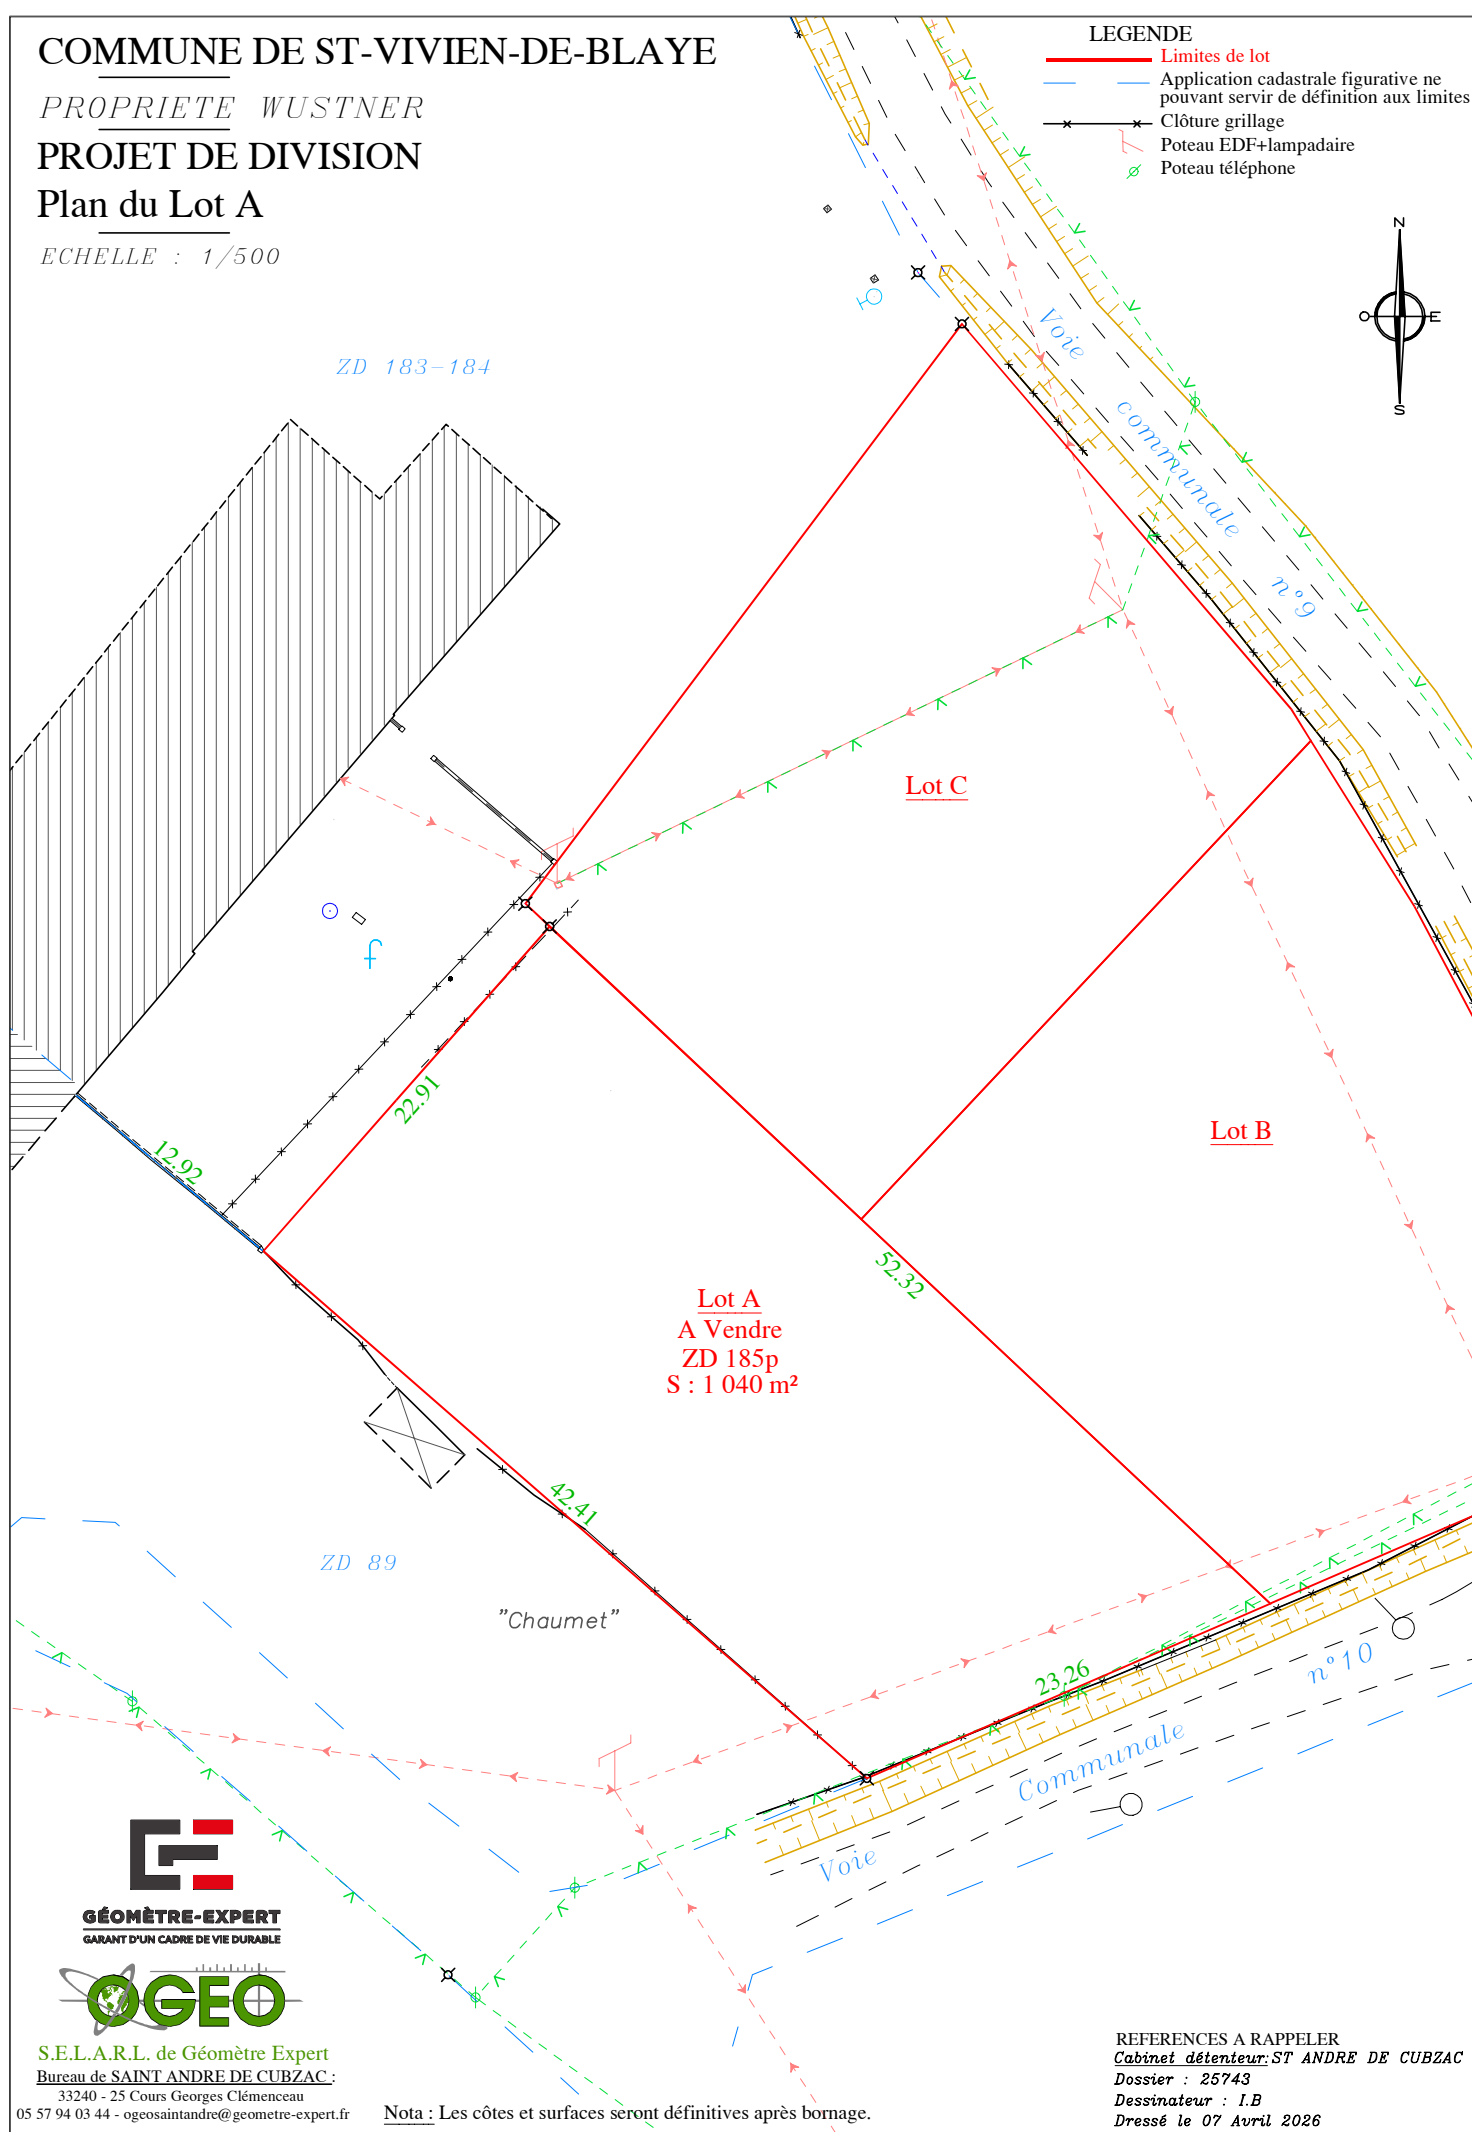

GÉOMÈTRE-EXPERT
GARANT D'UN CADRE DE VIE DURABLE



S.E.L.A.R.L. de Géomètre Expert
Bureau de SAINT ANDRE DE CUBZAC :

33240 - 25 Cours Georges Clémenceau
05 57 94 03 44 - ogeosaintandre@geometre-expert.fr

Nota : Les côtes et surfaces seront définitives après bornage.

REFERENCES A RAPPELER

Cabinet détenteur: ST ANDRE DE CUBZAC

Dossier : 25743

Dessinateur : I.B

Dressé le 07 Avril 2026

COMMUNE DE ST-VIVIEN-DE-BLAYE

PROPRIETE WUSTNER



PROJET DE DIVISION

Plan du Lot B

ECHELLE : 1/500

LEGENDE

- Limites de lot
- Application cadastrale figurative ne pouvant servir de définition aux limites
- Clôture grillage
- Poteau EDF+lampadaire
- Poteau téléphone

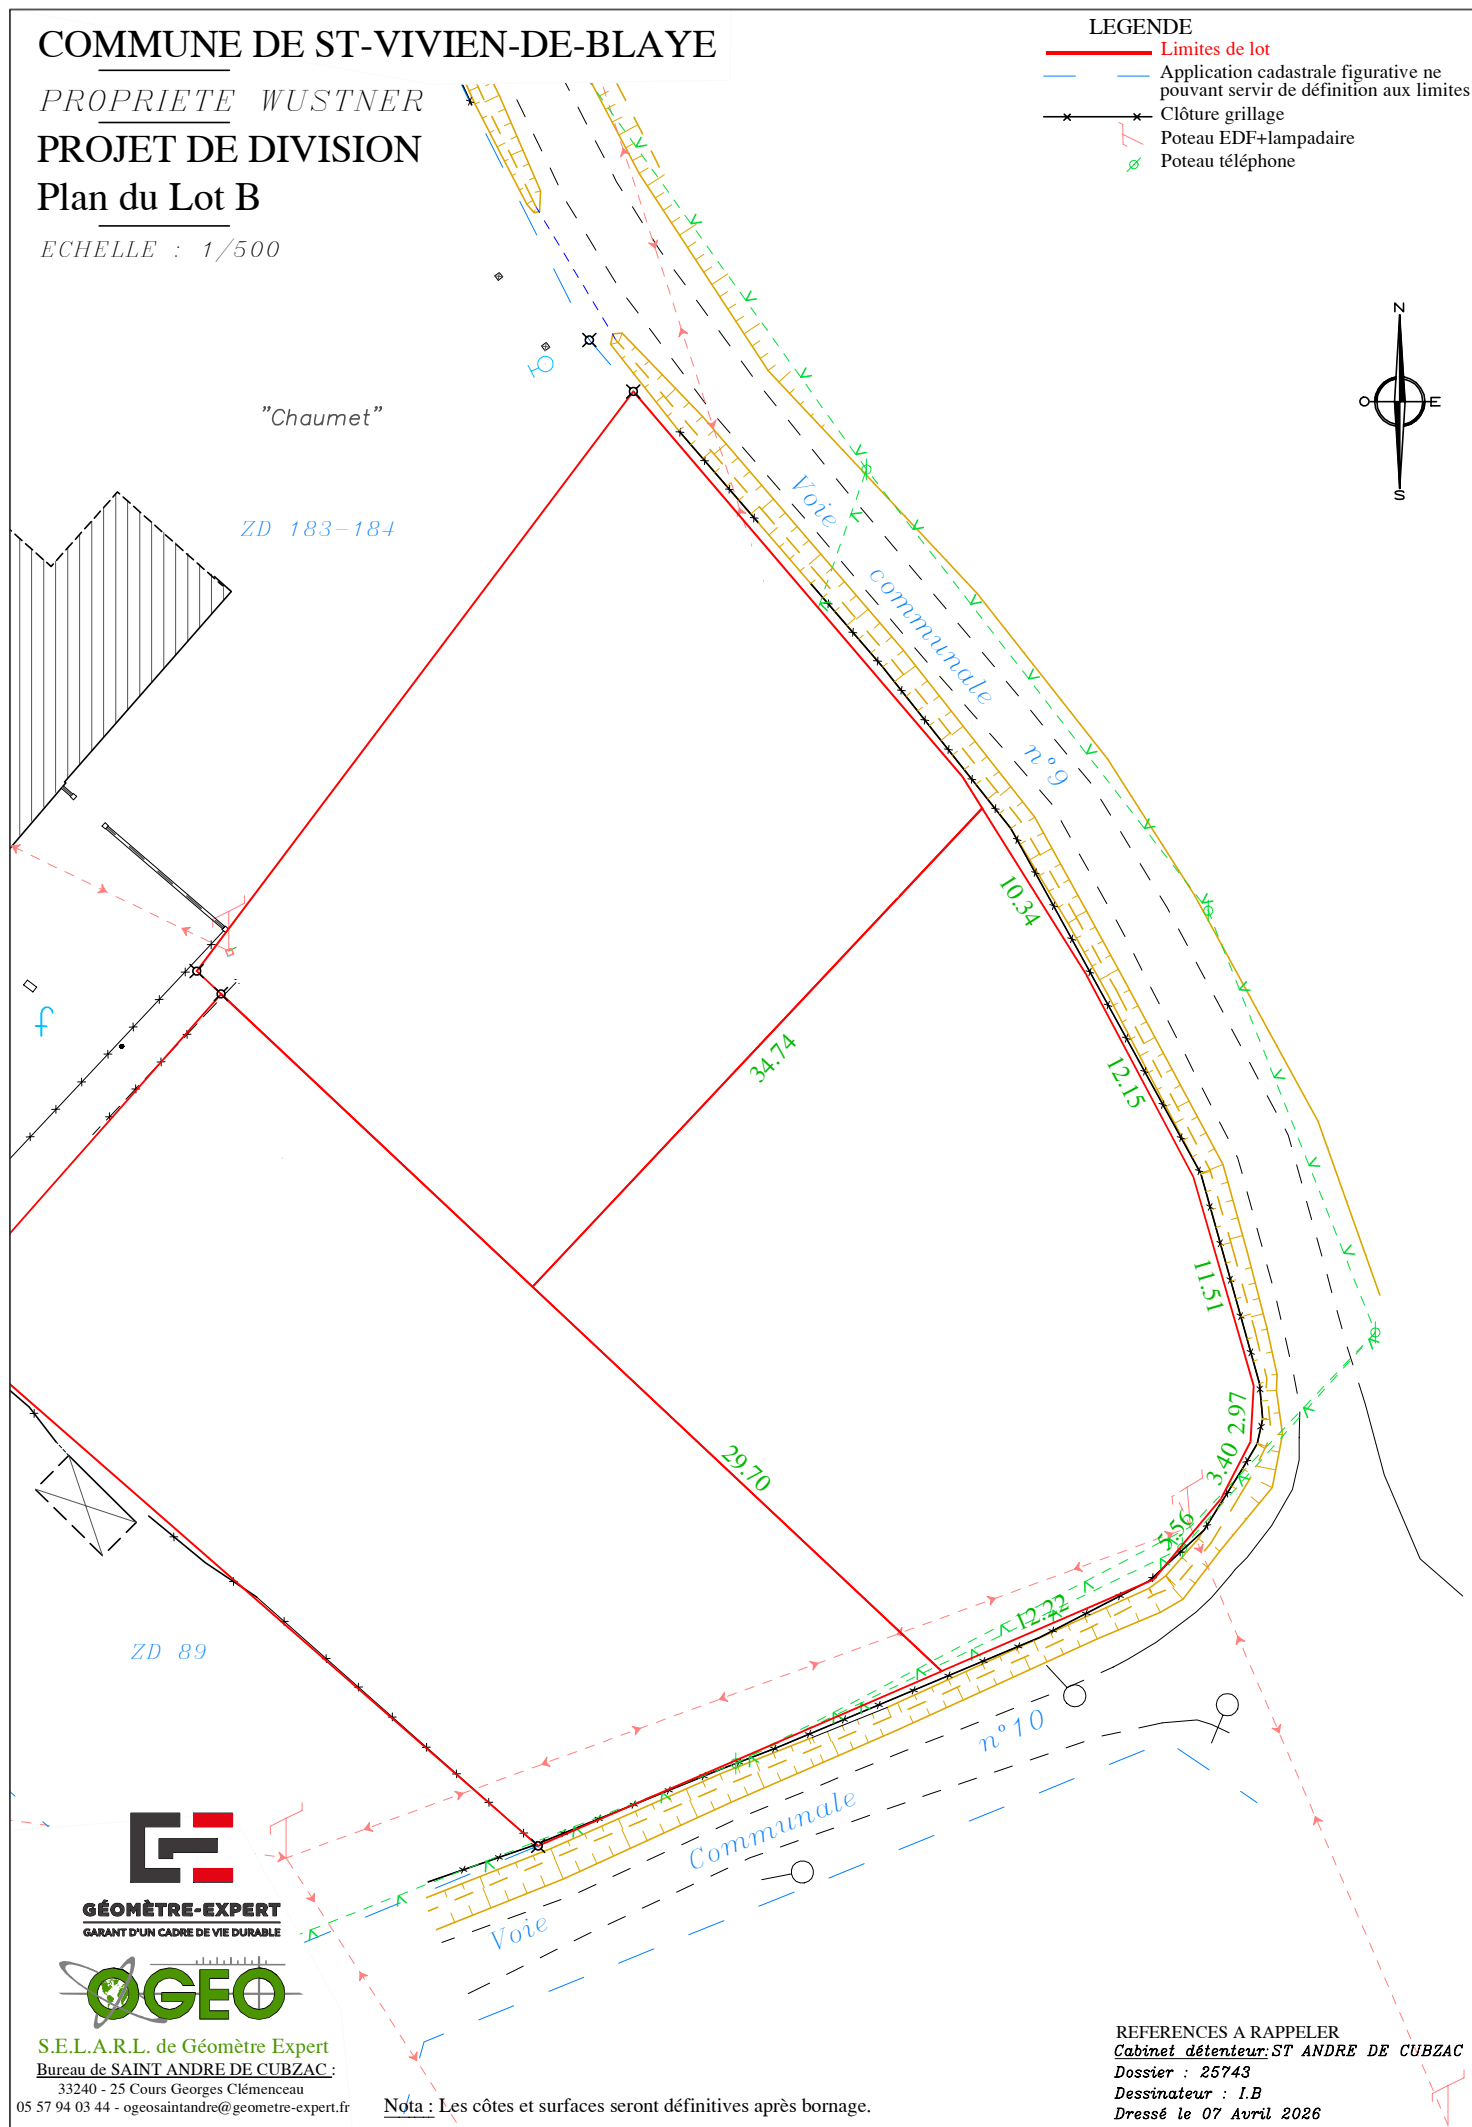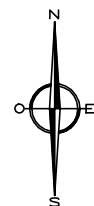

GÉOMÈTRE-EXPERT
GARANT D'UN CADRE DE VIE DURABLE



S.E.L.A.R.L. de Géomètre Expert
Bureau de SAINT ANDRE DE CUBZAC :

33240 - 25 Cours Georges Clémenceau
05 57 94 03 44 - ogeosaintandre@geometre-expert.fr

Nota : Les côtes et surfaces seront définitives après bornage.

REFERENCES A RAPPELER

Cabinet détenteur: ST ANDRE DE CUBZAC

Dossier : 25743

Dessinateur : I.B

Dressé le 07 Avril 2026

COMMUNE DE ST-VIVIEN-DE-BLAYE

PROPRIETE WUSTNER

PROJET DE DIVISION

Plan du Lot C

ECHELLE : 1/500

LEGENDE

- Limites de lot
- Application cadastrale figurative ne pouvant servir de définition aux limites
- Clôture grillage
- Poteau EDF+lampadaire
- Poteau téléphone

