



OPERATION D'AMENAGEMENT
CLOS CHEVALIER
Création de 14 lots à bâtir
Parcelles BM 104,105, 262 partielle & 281
34 Avenue Jules FERRY
33 440 AMBARES-ET-LAGRAVE




PA8c - PLAN ALIMENTATION EAU POTABLE Projet

échelle : 1/ 500



Permis
Aménager
29 janvier 2024

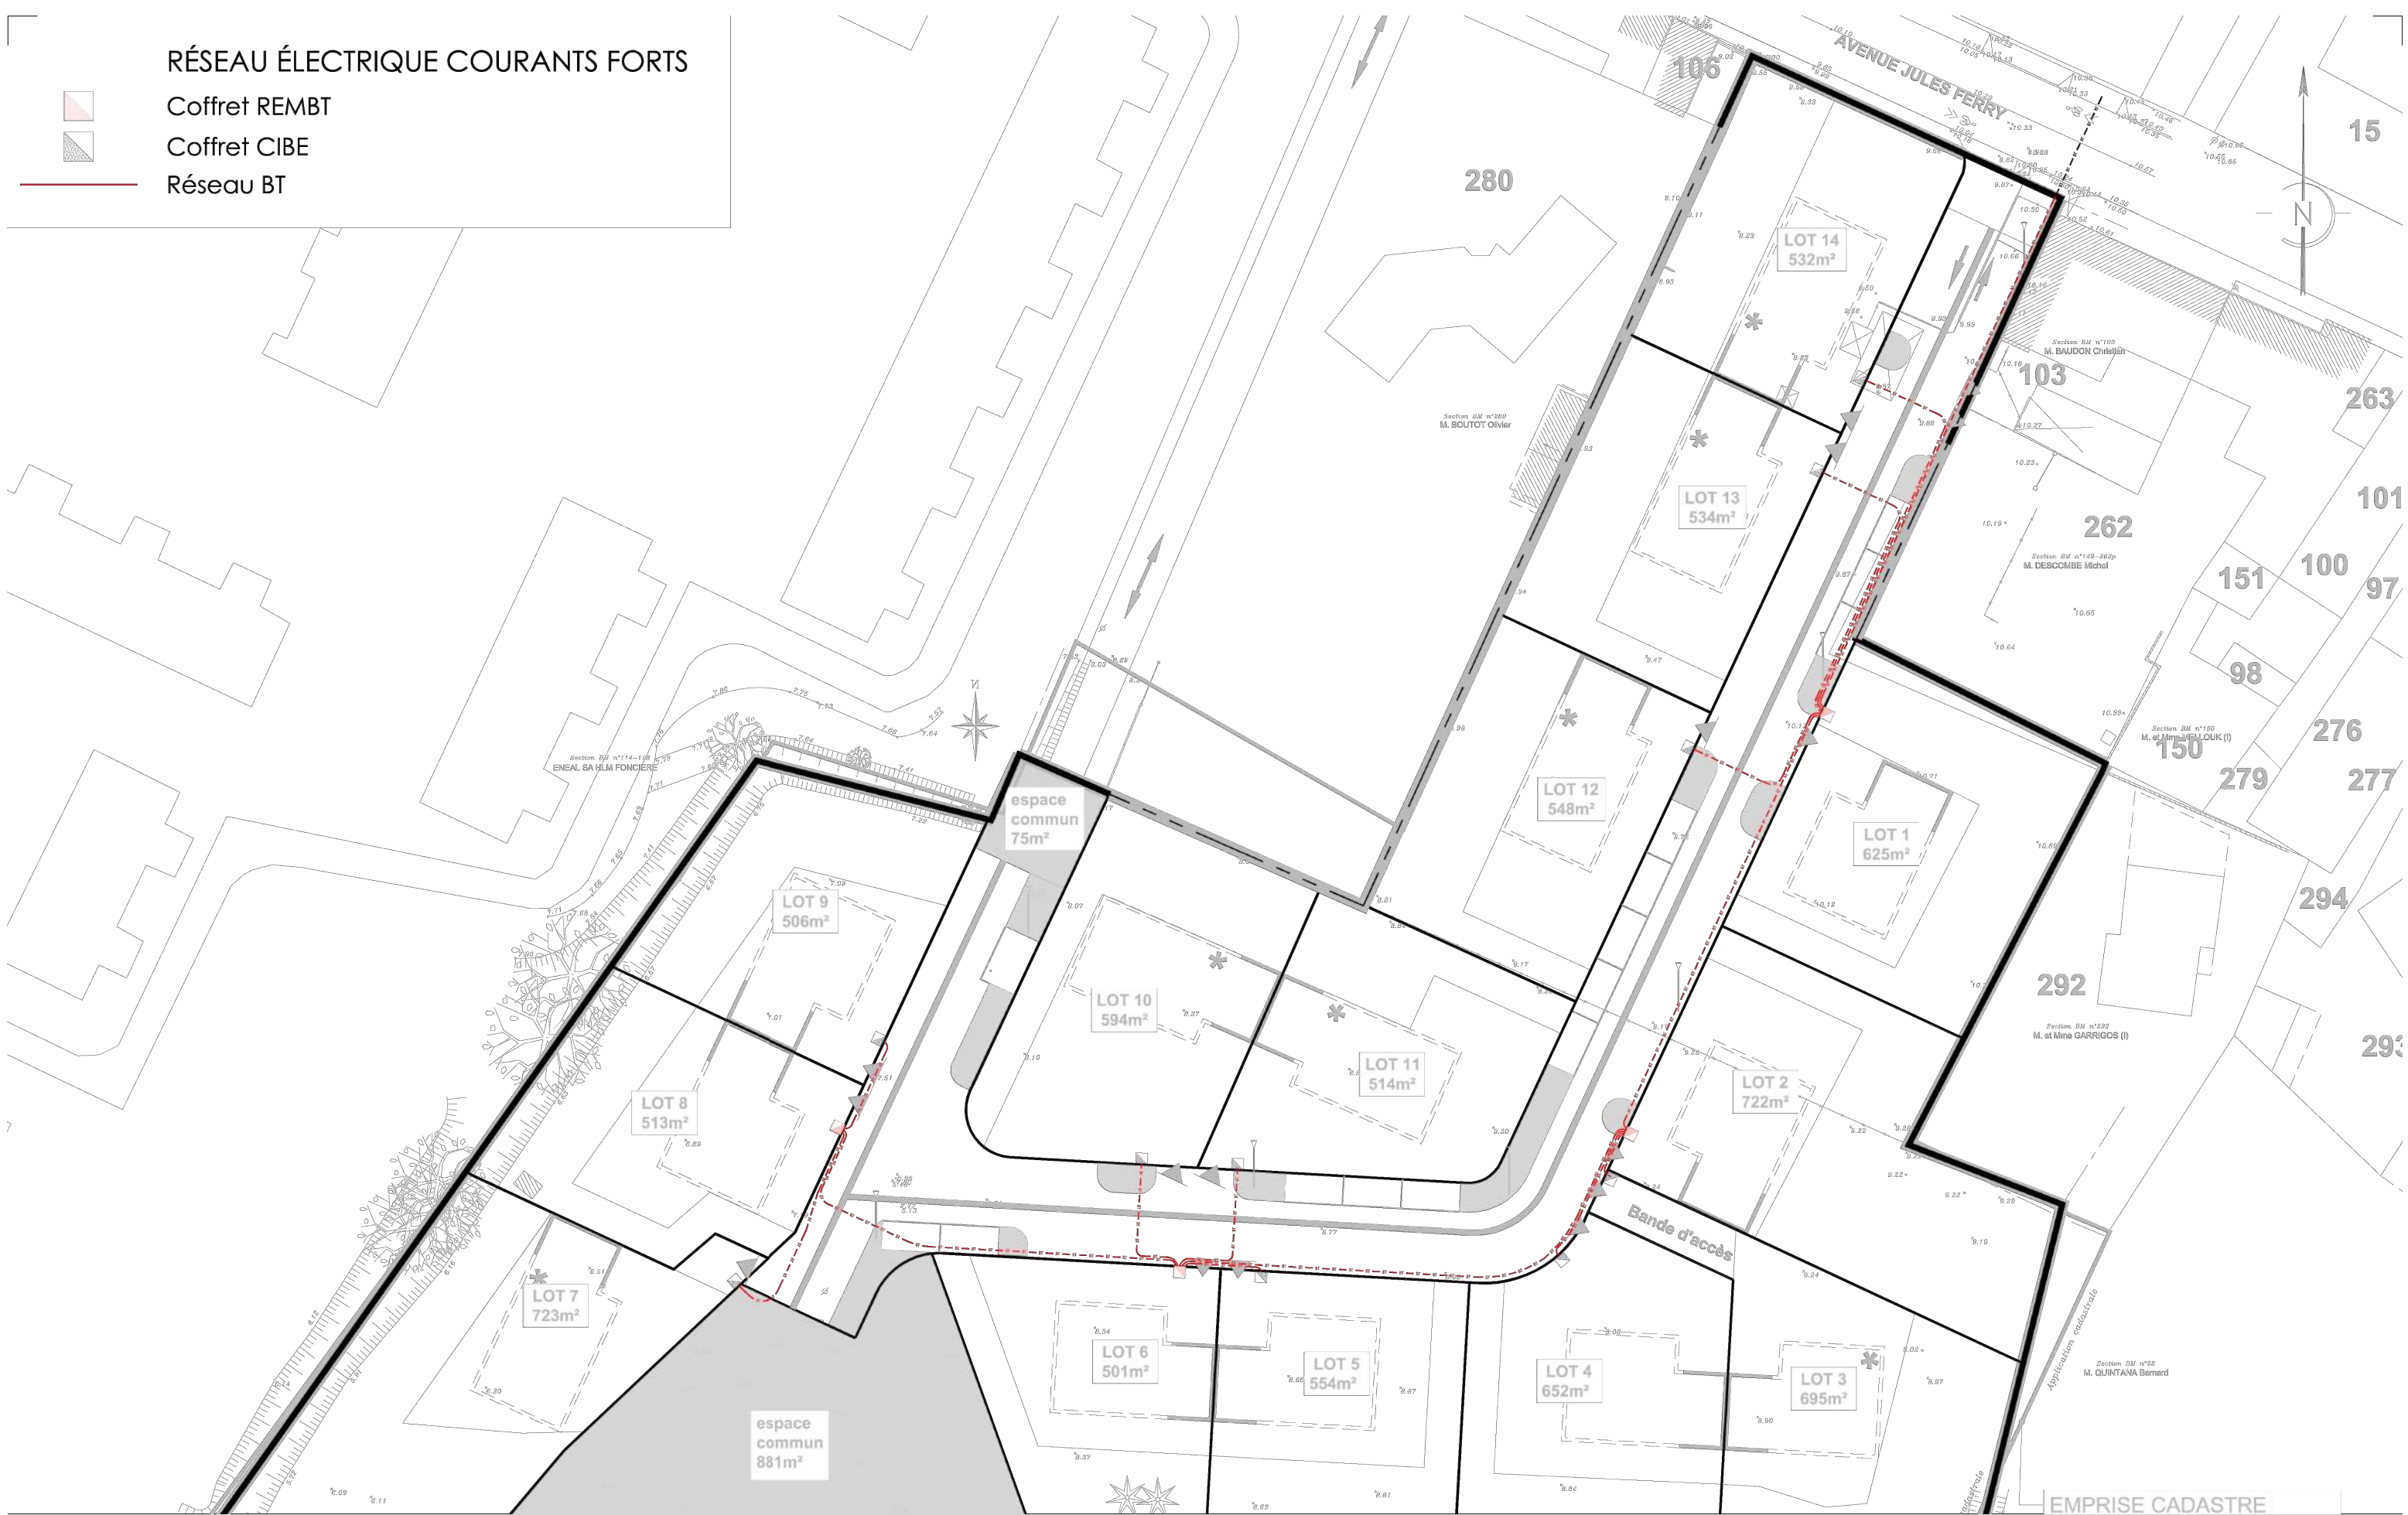

RÉSEAU ÉCLAIRAGE
Réseau ECL

Candélabre conforme aux services de la commune





RESEAU TELECOM COURANTS FAIBLES

- Chambre L2T
- Chambre L1T
- Réseau TEL

OPERATION D'AMENAGEMENT
CLOS CHEVALIER
Création de 14 lots à bâtir
Parcelles BM 104,105, 262 *partielle* & 281
34 Avenue Jules FERRY
33 440 AMBARES-ET-LAGRAVE



PA8f - PLAN TELECOMMUNICATIONS
Projet

échelle : 1/ 500



Permis
Aménager
29 janvier 2024